



Quadro de Esquadrias (Janelas)				
Marca	Largura	Altura	Altura do peitoril	Comentários
J1	2,50	1,10	1,10	Janela blindex - Correr - 4 Folhas
J2	2,00	1,10	1,10	Janela blindex - Correr
J3	1,50	1,10	1,10	Janela blindex - Correr
J4	0,60	0,40	1,90	Janela blindex - Correr

Quadro de Esquadrias (Portas)				
Marca	Largura	Altura	Comentários	Contagem
P1	2,50	2,20	Portão de Ferro - Basculante	2
P2	2,00	2,10	Porta Blindex - Correr - 3 Folhas	2
P3	0,80	2,10	Porta de Madeira - Abrir	8
P4	0,70	2,10	Porta de Madeira - Abrir	4

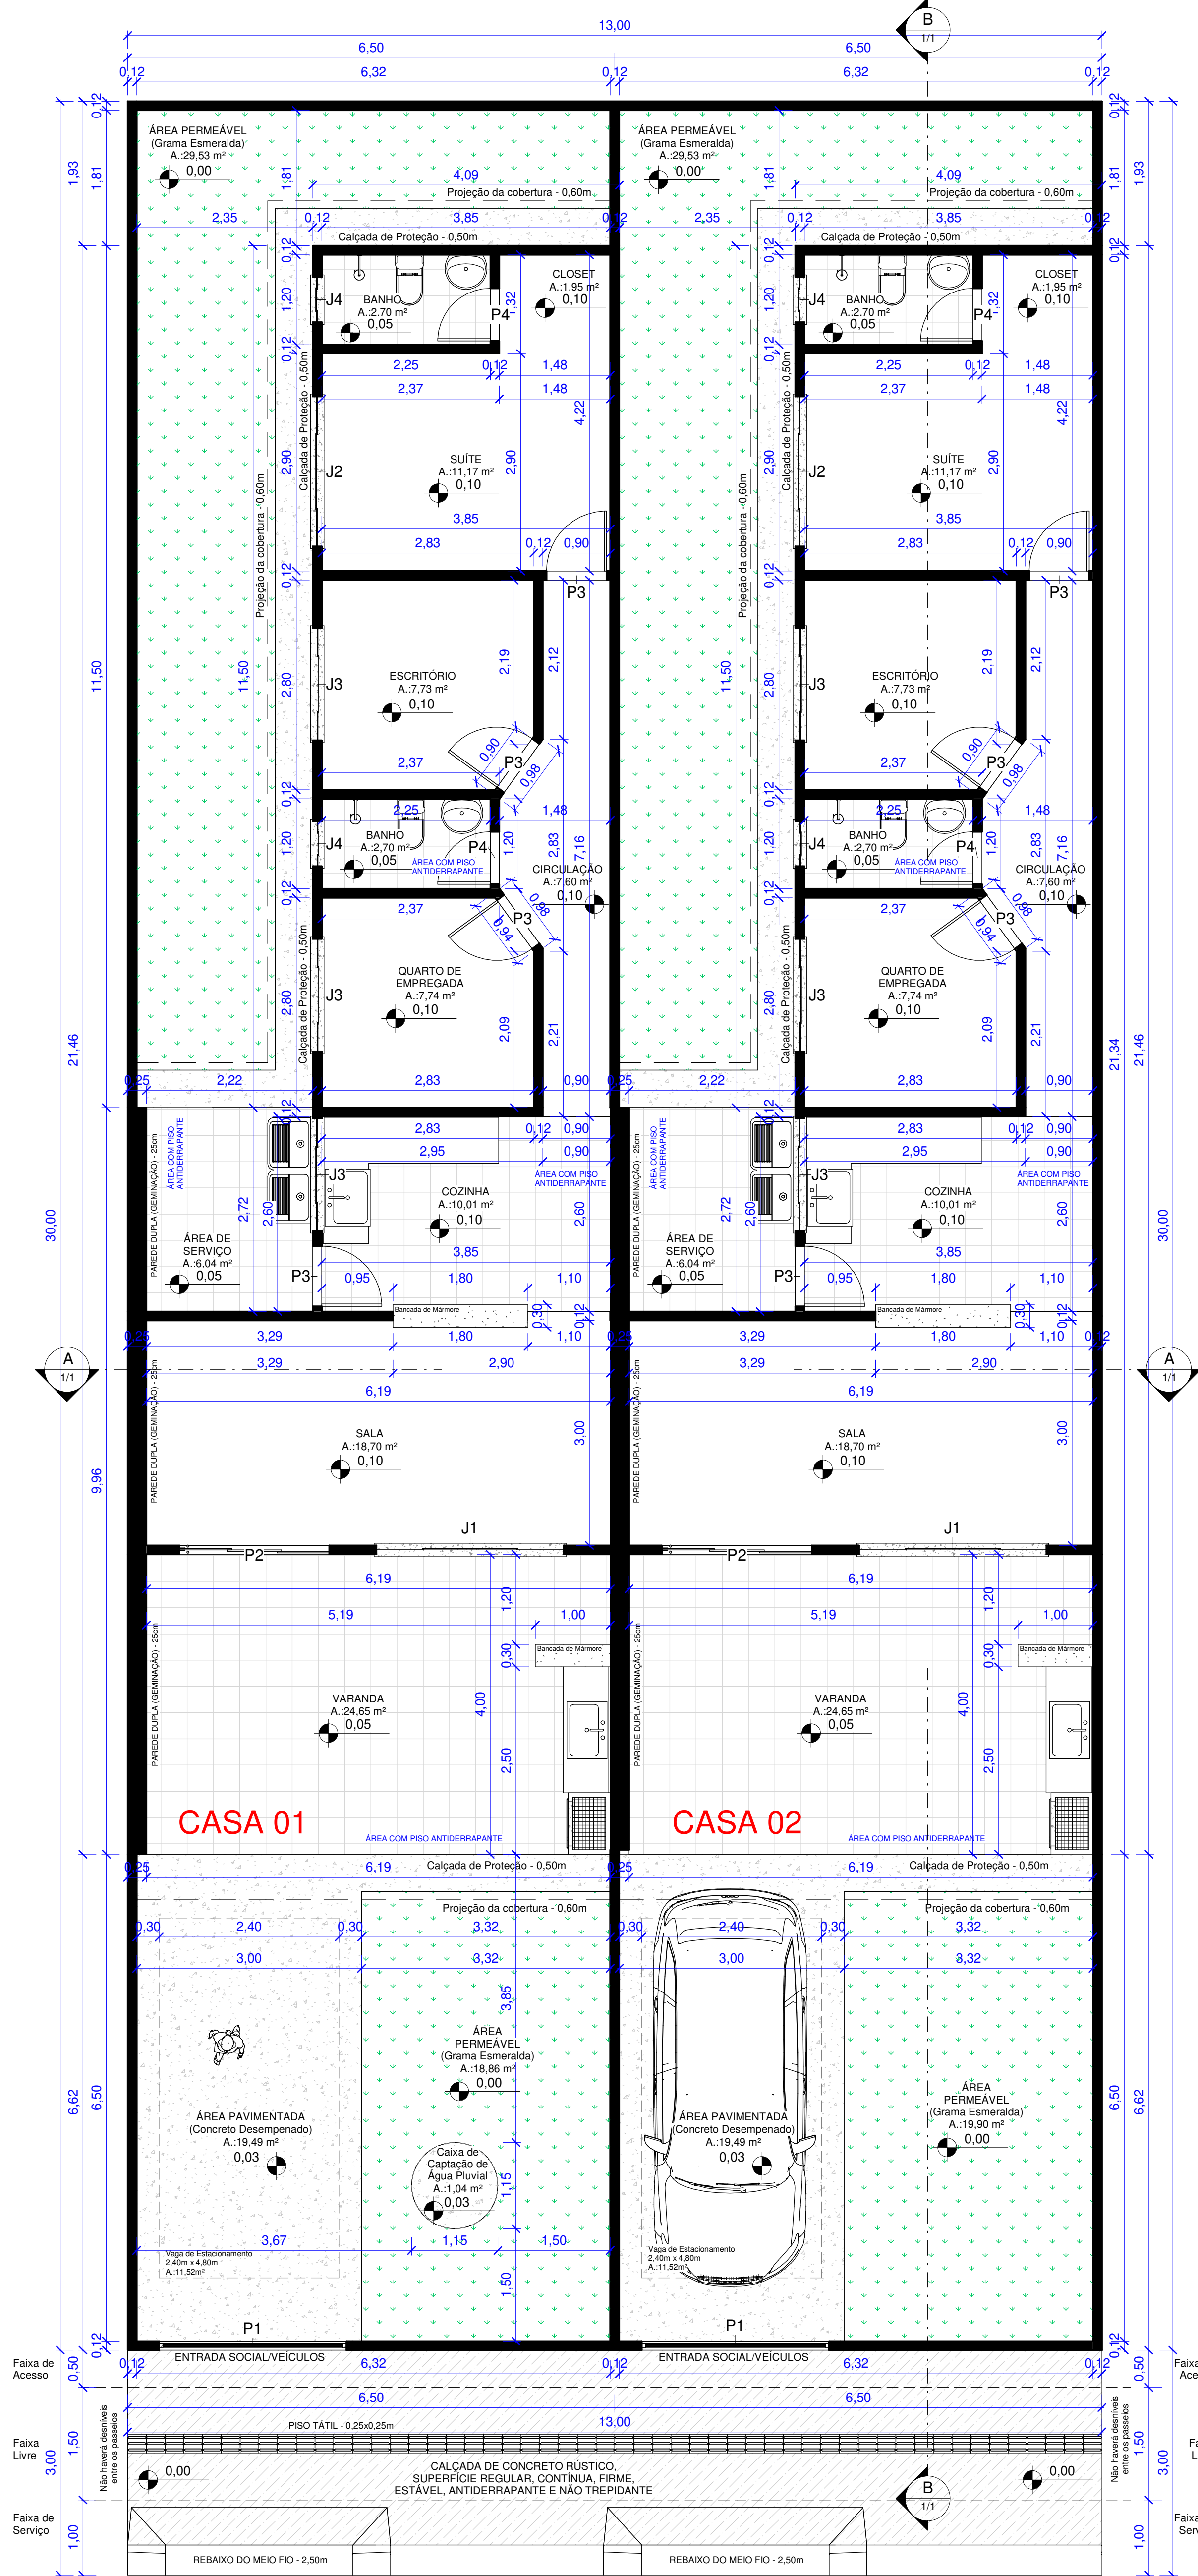


Rua 1.026-A


1 PLANTA BAIXA e LOCAÇÃO
1:50

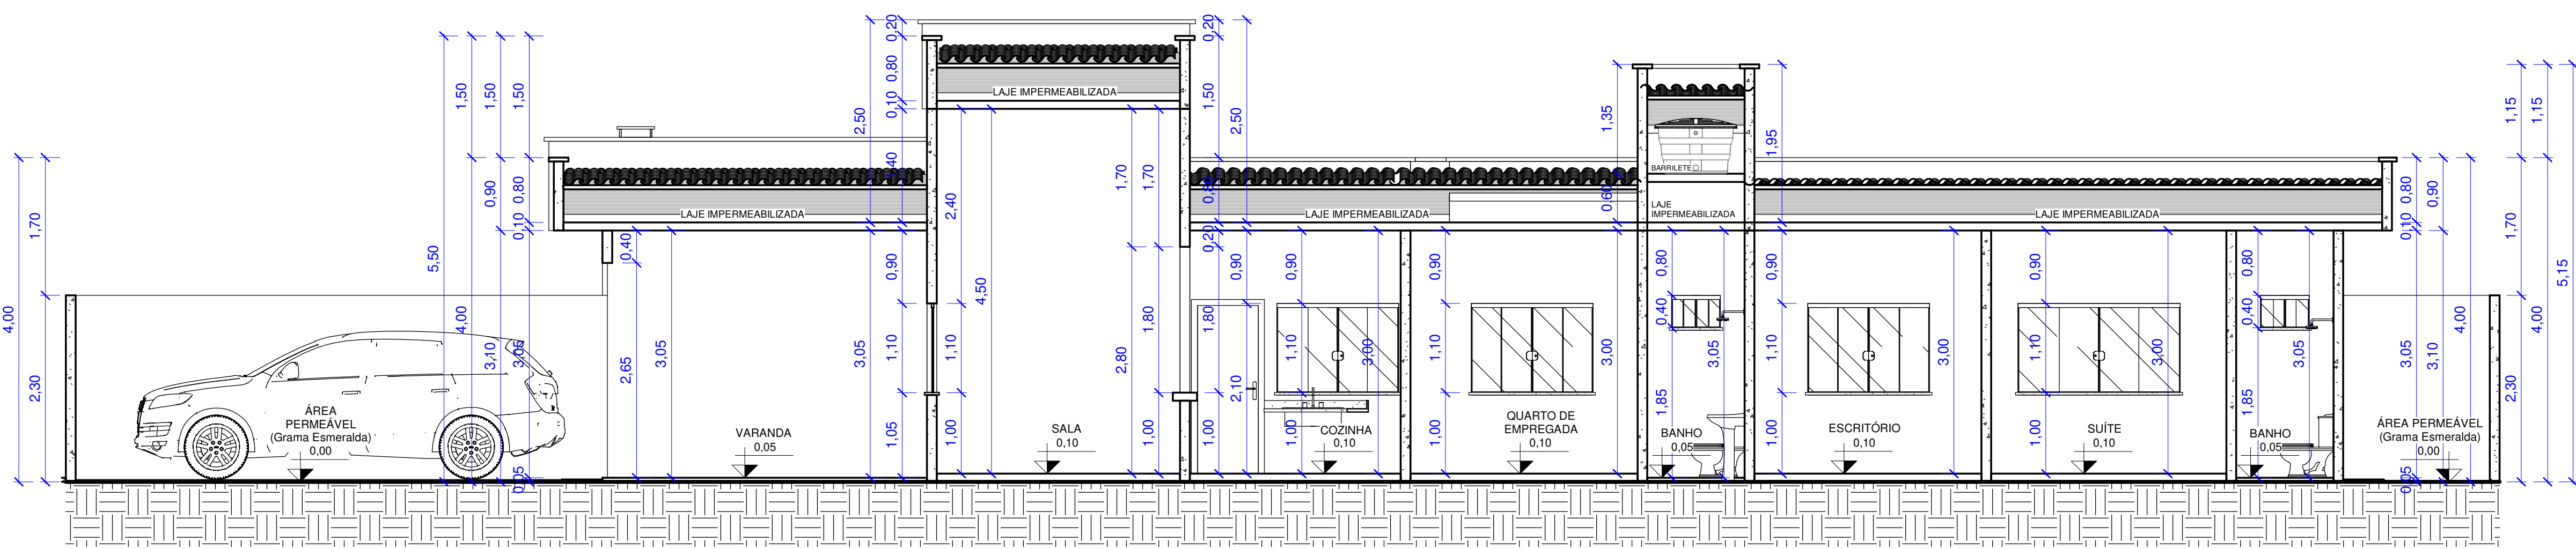


5 CORTE BB
1:50

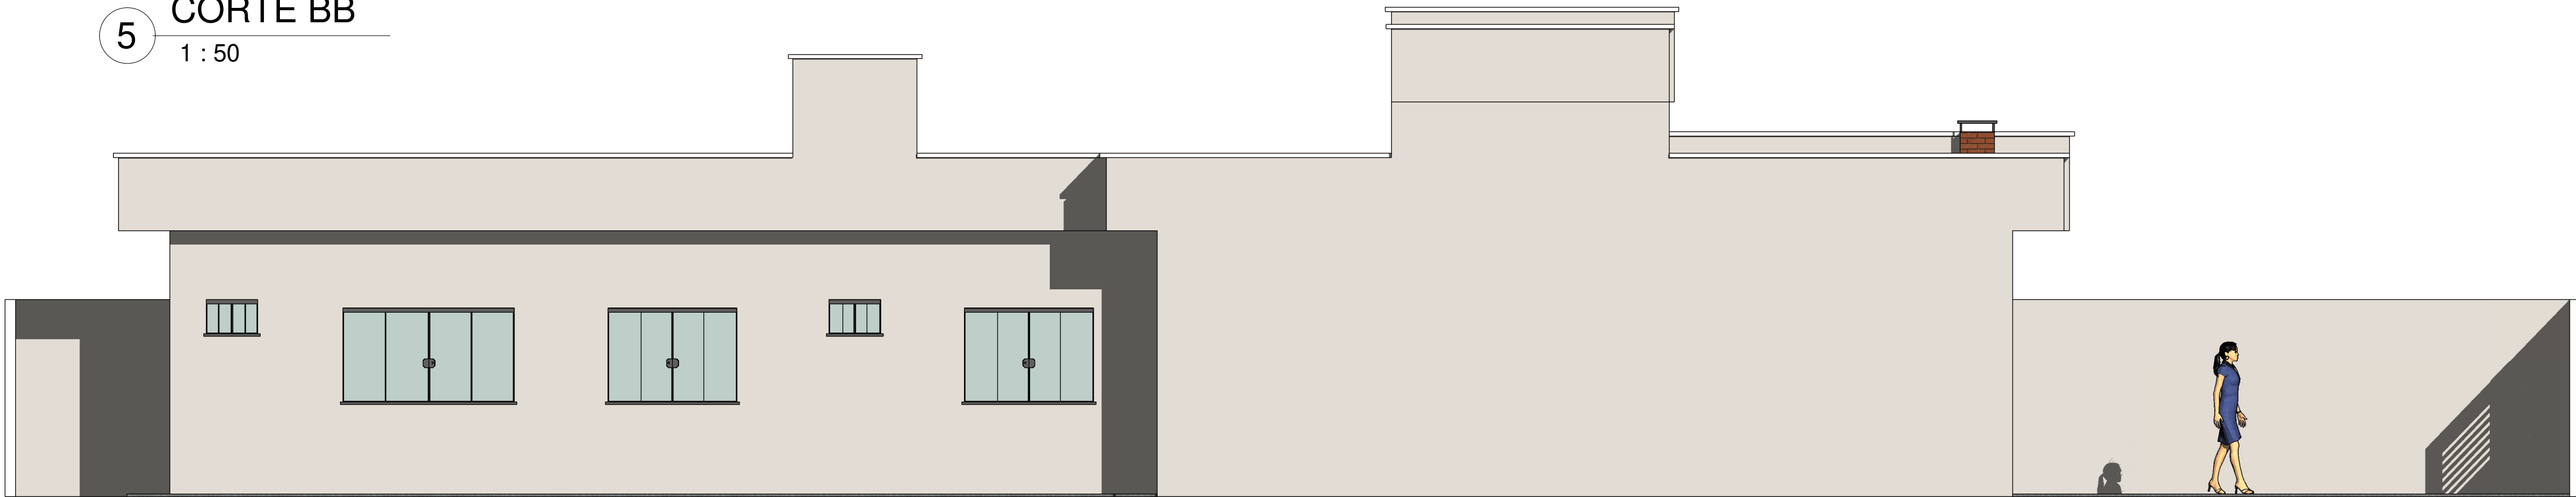

4 FACHADA LATERAL
1:50

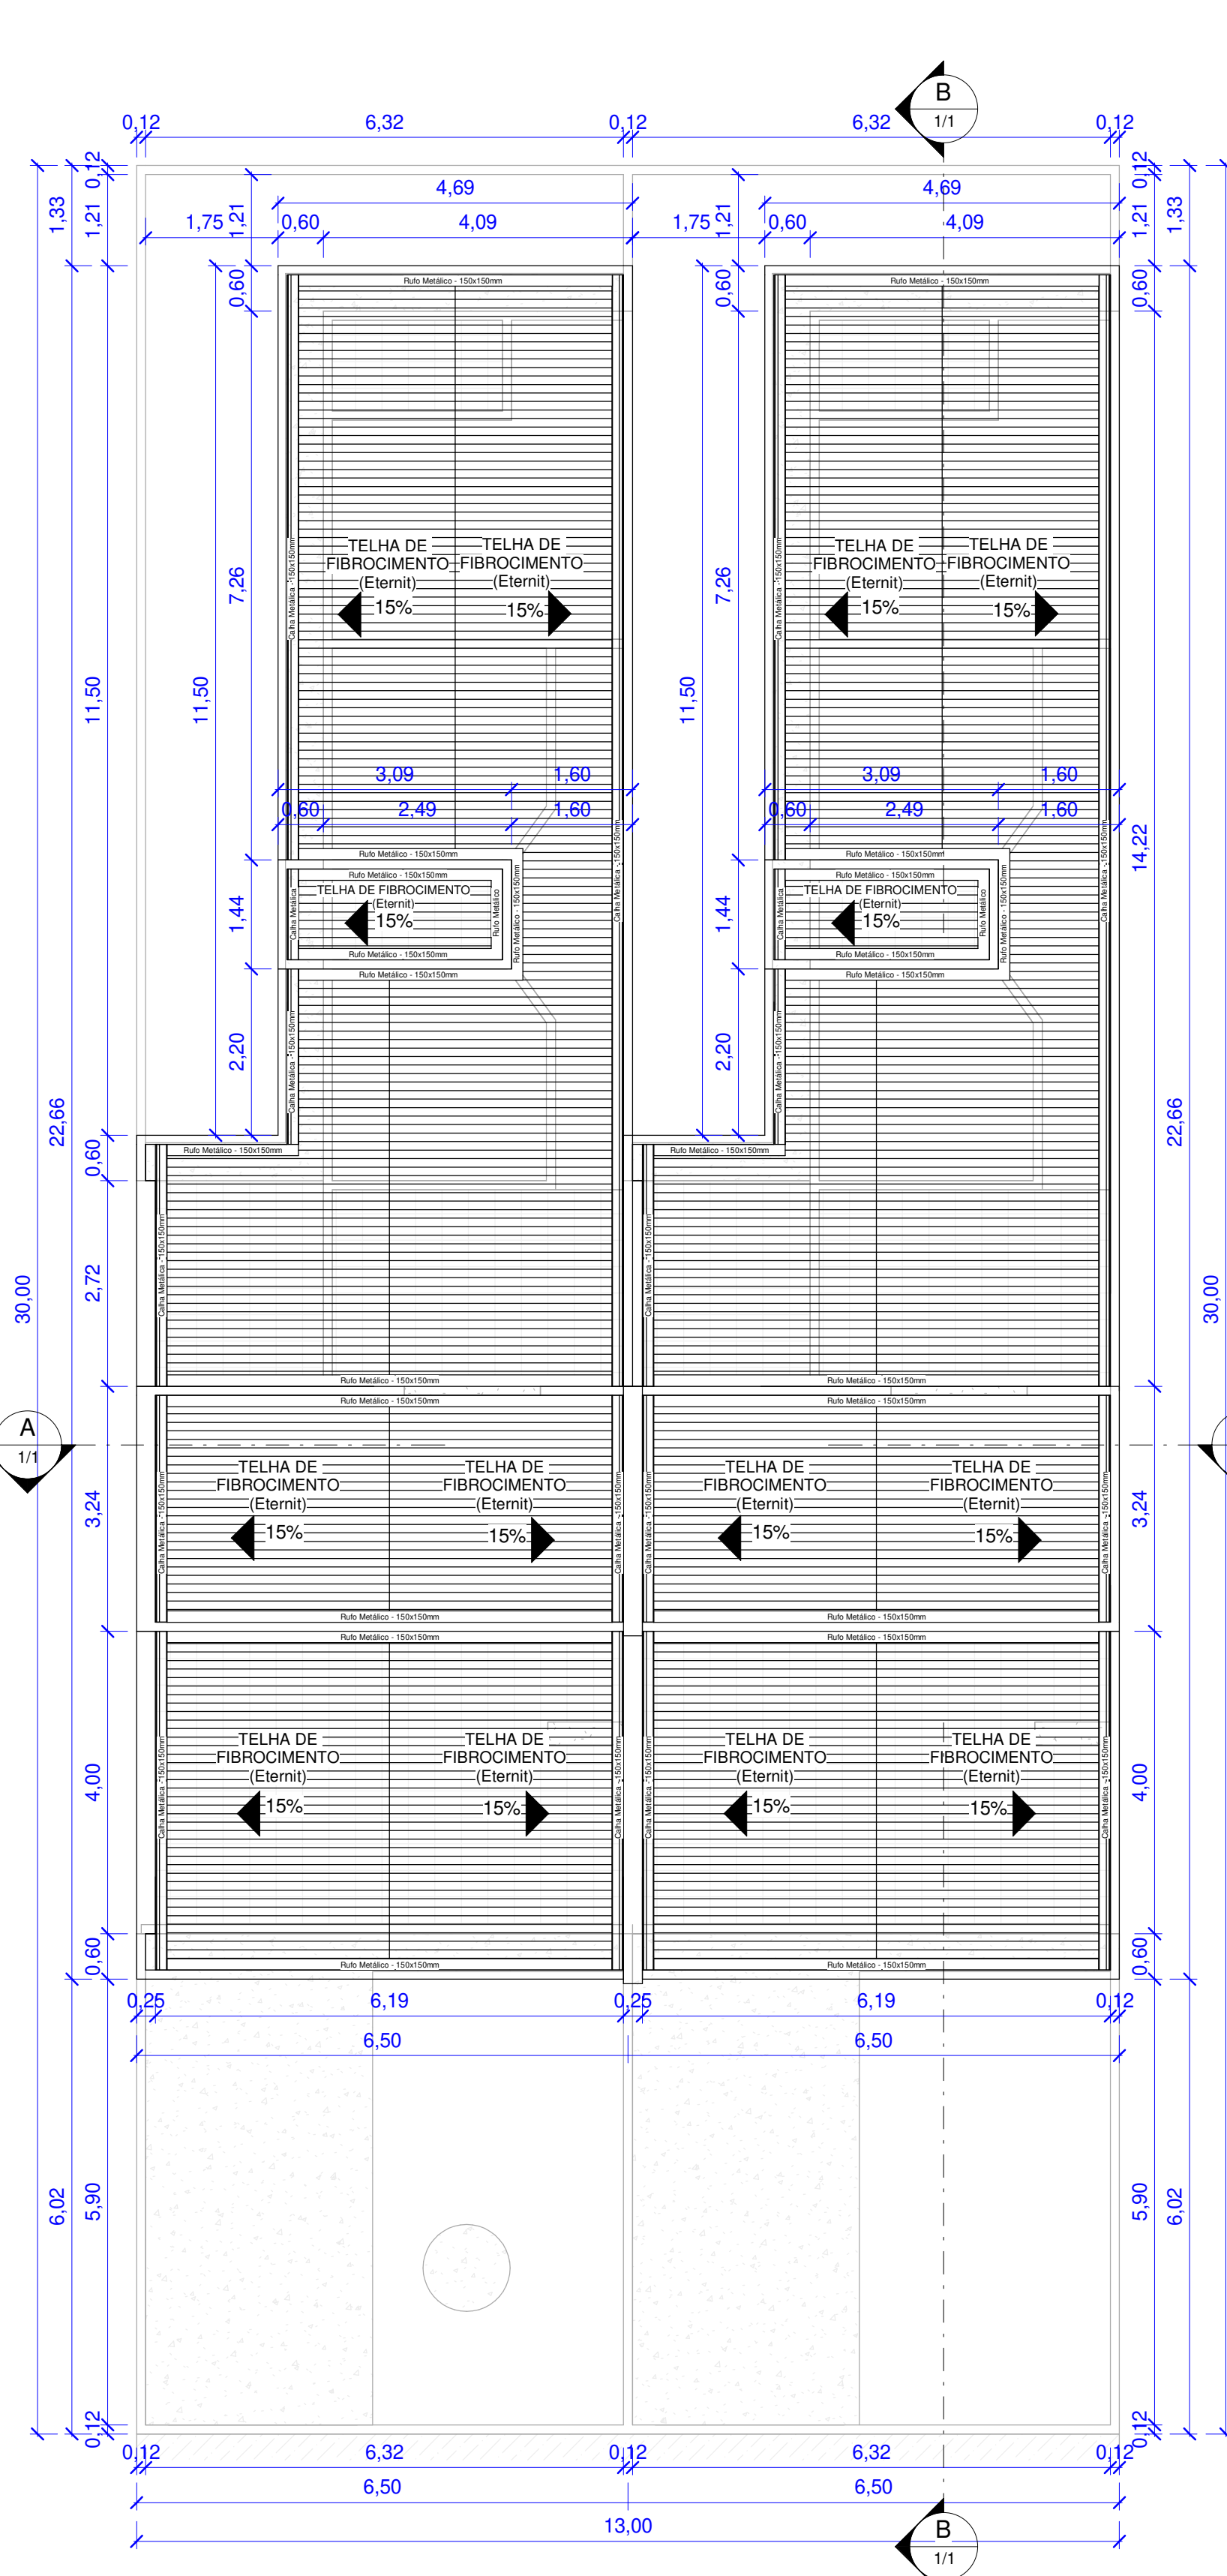

2 PLANTA DE COBERTURA
1:75

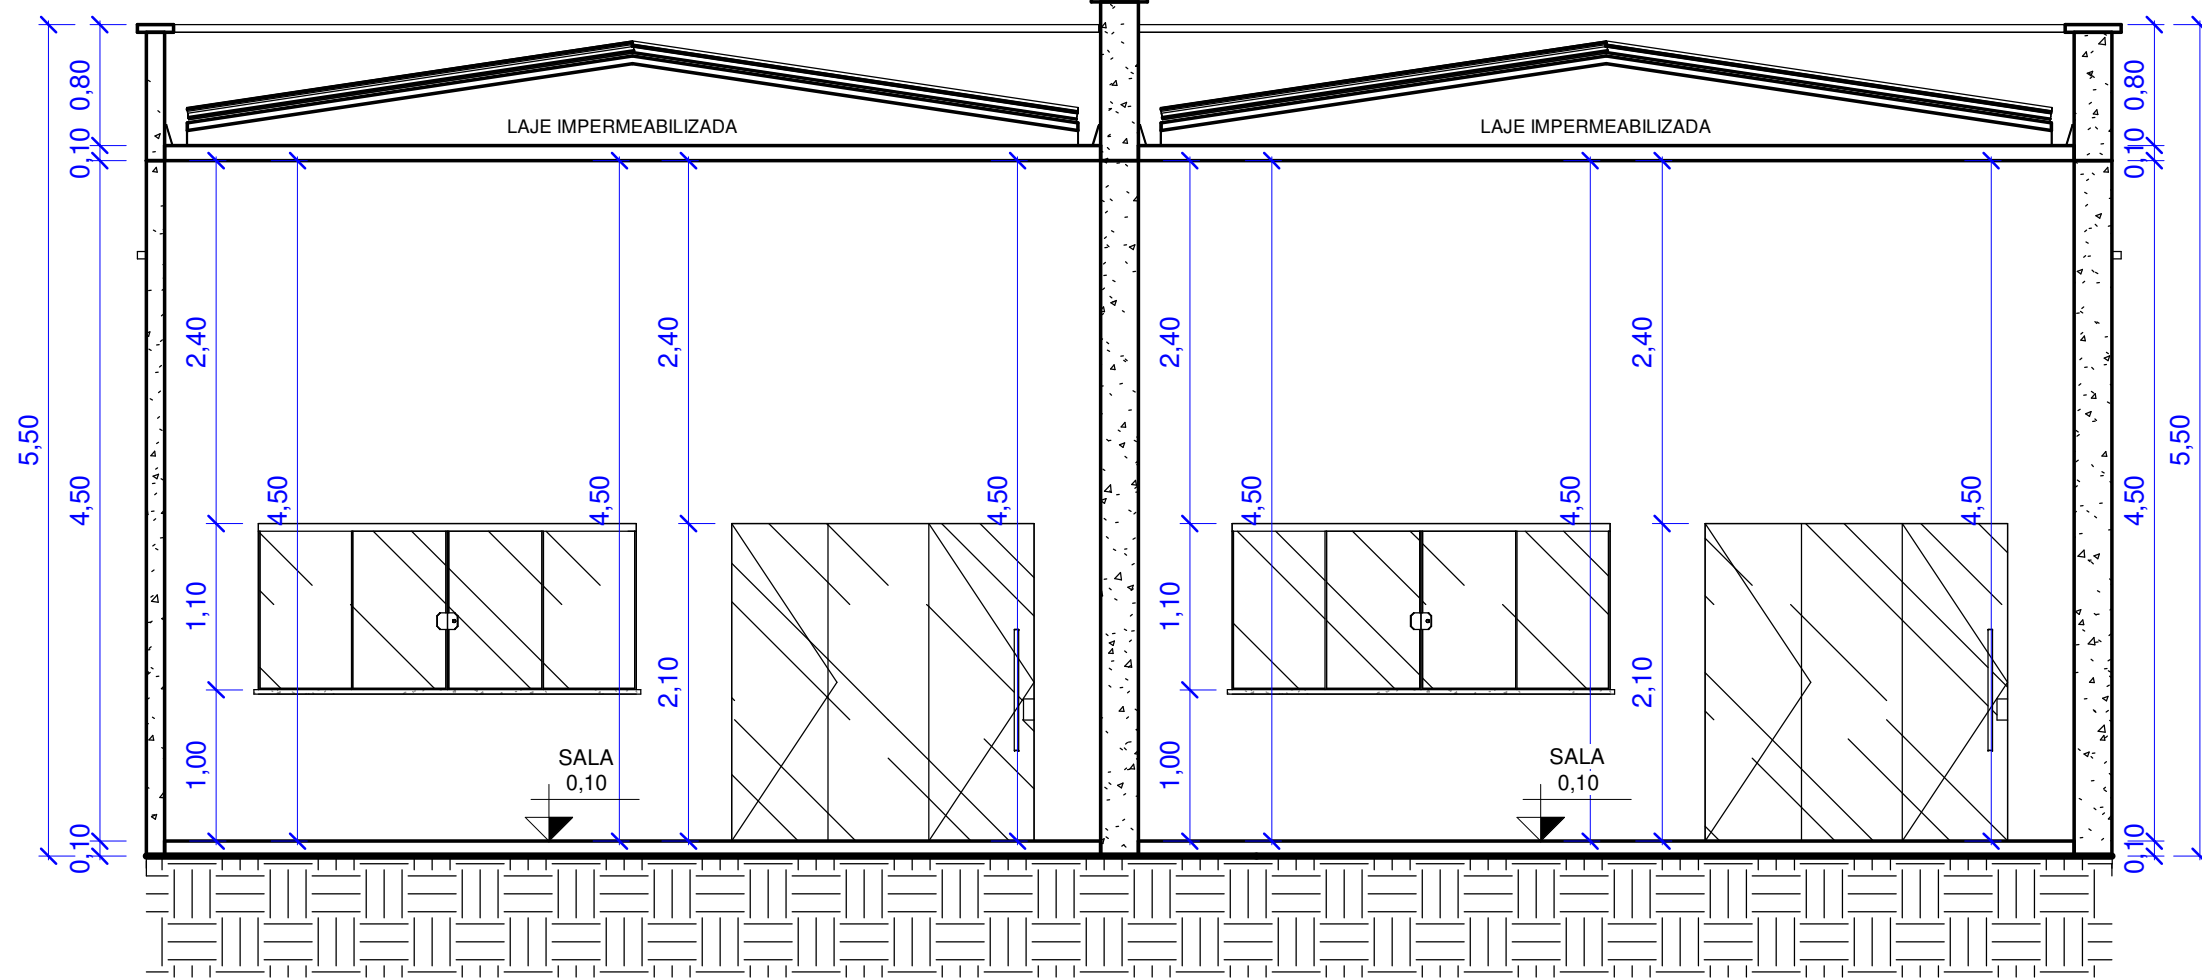

7 CORTE AA
1:50


CÁLCULO DO ÍNDICE DE CONTROLE DE CAPTAÇÃO DE ÁGUA PLUVIAL	
Área do Terreno	390,00m²
Área Permeável do Terreno (Cobertura Vegetal)	97,82m²
Área Impermeável do Terreno	292,18
Volume de Controle	1m³ / 200m²
Volume de Controle Total	1,46m³

DEFINIÇÃO DO POÇO DE CONTROLE	
Área Lateral	3,1416 x 1,15 x 2,40 = 8,67m²
Área de Superfície	3,1416 x 0,575² = 1,04m²
Volume do Poço	3,1416 x 0,575² x 2,40 = 2,49m³

PROPORÇÃO POÇO / QUANTIDADE	
X=	1,46m³
Y=	2,49m³

NÚMERO DE POÇOS DE INFILTRAÇÃO	
N=XY	N=1,46 / 2,49 = 0,58

TABELA DE CONTROLE DE CAPTAÇÃO DE ÁGUAS PLUVIAIS	
ÍNDICE DE CAPTAÇÃO DE ÁGUAS PLUVIAIS	Área Impermeável (m²)
1,46m³	292,18

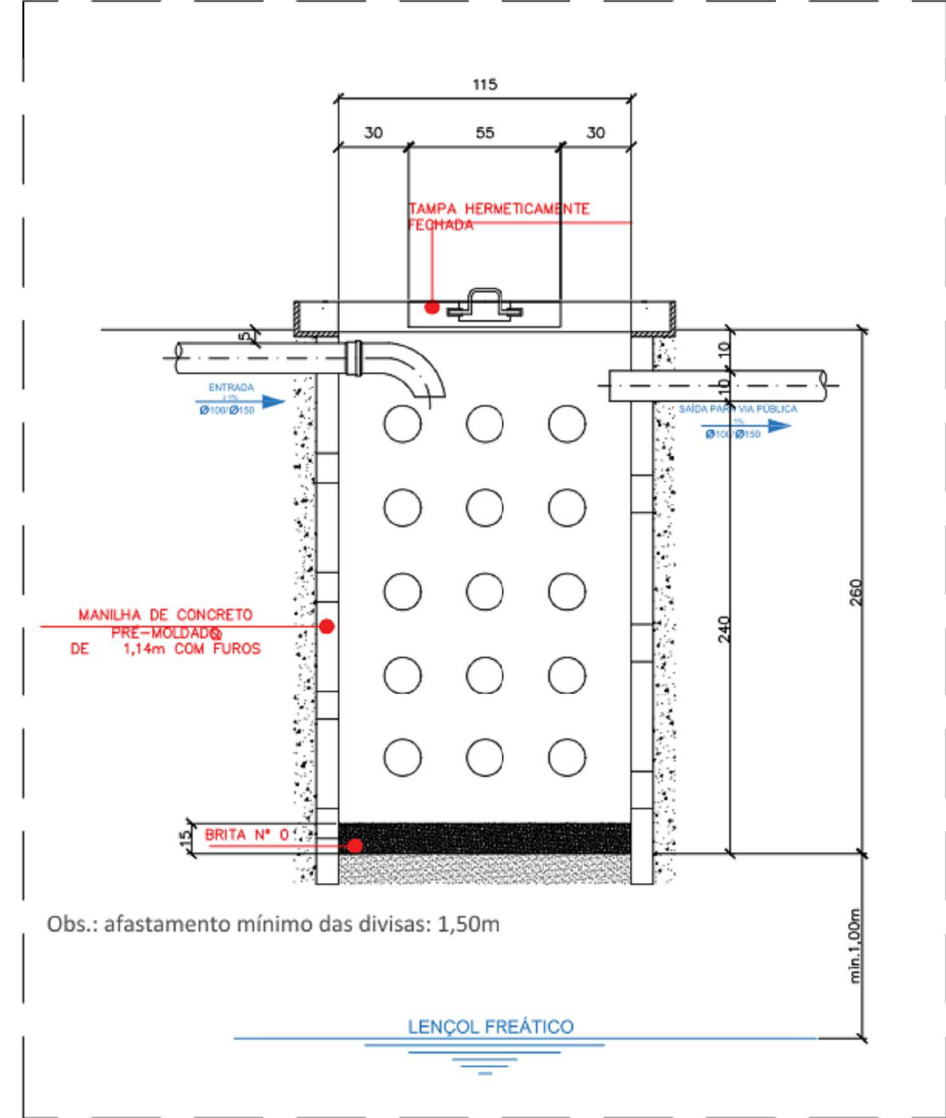

6 PERSPECTIVA
1:1

RUA 1.024 198,50							
13,00	13,00	13,00	13,00	13,00	13,00	13,00	13,00
12	11	10	09	08	07	06	
390,00m²	390,00m²	390,00m²	390,00m²	390,00m²	390,00m²	390,00m²	
30,00	30,00	30,00	30,00	30,00	30,00	30,00	
13,00	13,00	13,00	13,00	13,00	13,00	13,00	
390,00m²	390,00m²	390,00m²	390,00m²	390,00m²	390,00m²	390,00m²	
30,00	30,00	30,00	30,00	30,00	30,00	30,00	
13,00	13,00	13,00	13,00	13,00	13,00	13,00	

RUA 1.026 - A
156,50

PLANTA DE SITUAÇÃO
1:1000



3 FACHADA FRONTAL
1:50

QUADRO DE ÁREAS			
Descrição	Casa 01	Casa 02	Total
Área do Terreno	195,00m²	195,00m²	390,00m²
Área da Edificação	107,86m²	107,86m²	215,72m²
Área Pavimentada	38,75m²	37,71m²	76,46m²
Área Permeável	48,39m²	49,43m²	97,82m²
Porcentagem da Área Permeável			25,08%

PROJETO ARQUITETÔNICO

Endereço: Rua 1.026-A, Quadra 28, Lote 25, Setor Lagoa Parque, Trindade/GO

HABITAÇÃO GEMINADA

02 unidades, 01 pavimento

Proprietário: Geovane Guilherme Aguiar dos Santos - CPF/MF sob o nº 730.553.441-20

Autor do Projeto: Gracielly de Oliveira Alves CAU/GO - A158294-0

Responsável Técnico: Gracielly de Oliveira Alves CAU/GO - A158294-0

LOCALIZAÇÃO		DESCRIÇÃO DOS PAVIMENTOS	
		ÁREA DO TERRENO TOTAL	390,00m²
		ÁREA DA EDIFICAÇÃO	215,72m²
PÁVIMENTO TERREO		ÁREA DE PAVIMENTAÇÃO	76,46m²
		ÁREA PERMEÁVEL	97,82m²